


planta baja vivienda



planta sótano vivienda

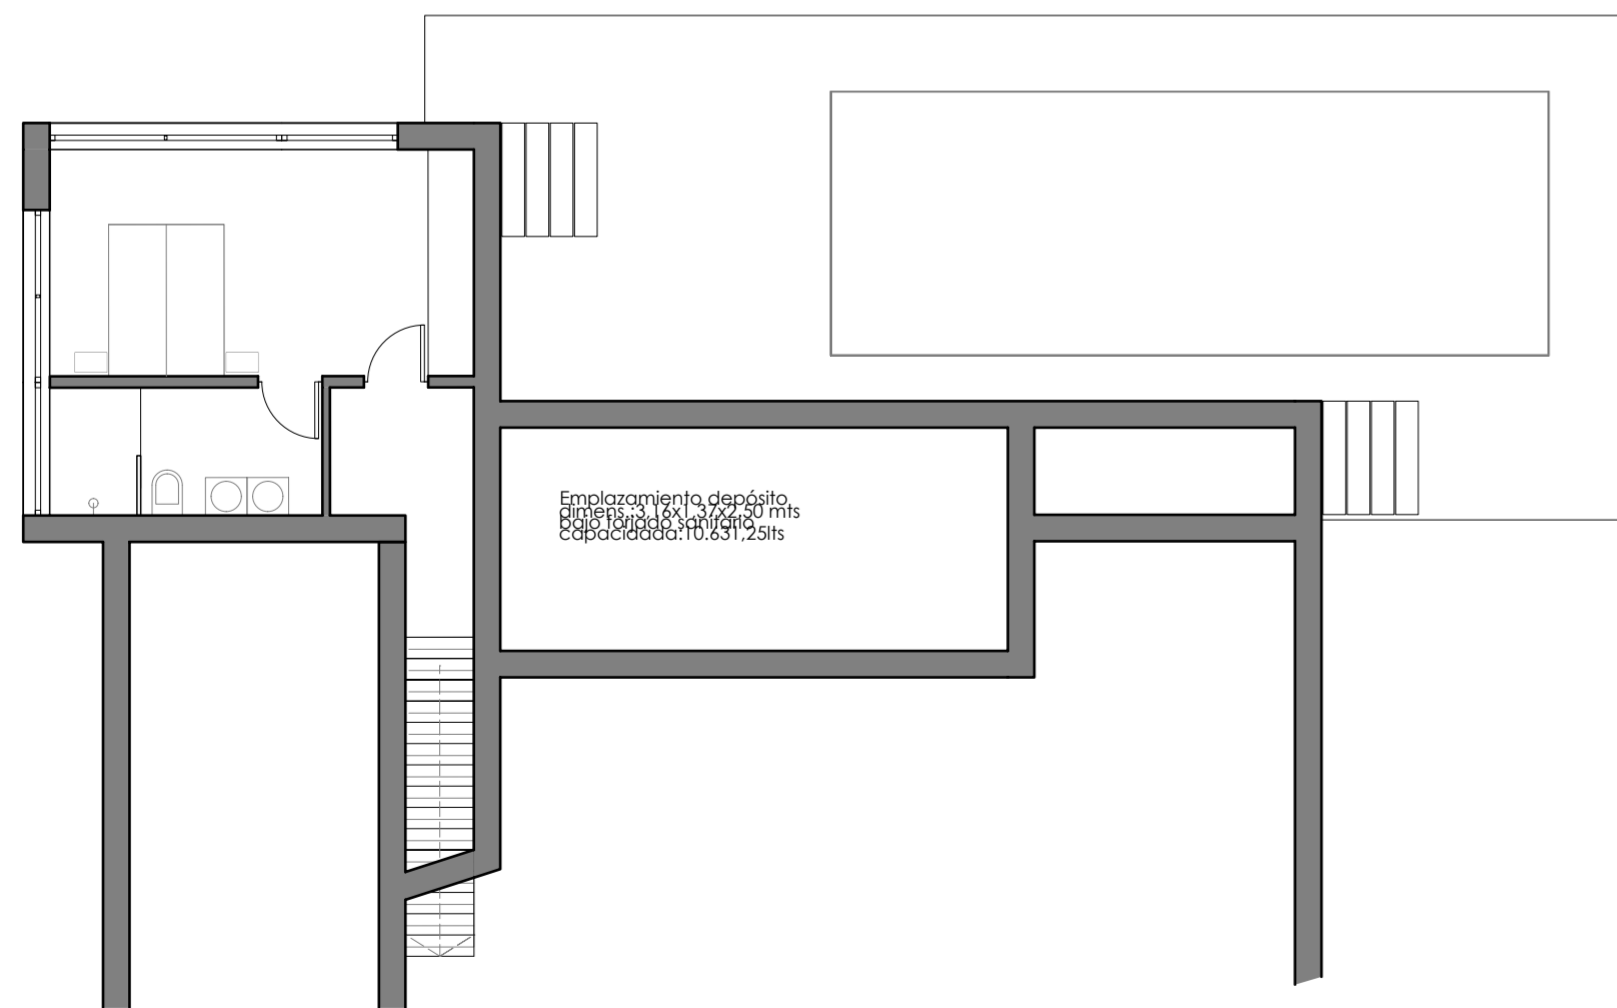

**proyecto básico de vivienda unifamiliar
aislada y piscina de recreo de uso privado**

C/Rio Cinca nº 16_03730 Jávea (Alicante)

dosdeu

promotor_ CLD Hispania Construction & Development SL

exp_ 16-054

arquitecto_ *[Signature]* plano_ distribución planta acceso

01

octubre 2017

josé vicente estévez alvarez escala_ e:1/50

COACV nº 12.522 C./ maestra joaquina gavià, 8 baix d'alta - 03760 Ondara (Alicant)